


# ZÁLSÍ ODŮV. ÚZEM. PLÁNU ŠIRŠÍ VZTAHY (ZUR JIHOČES. KRAJE)



legenda:

 řešené území

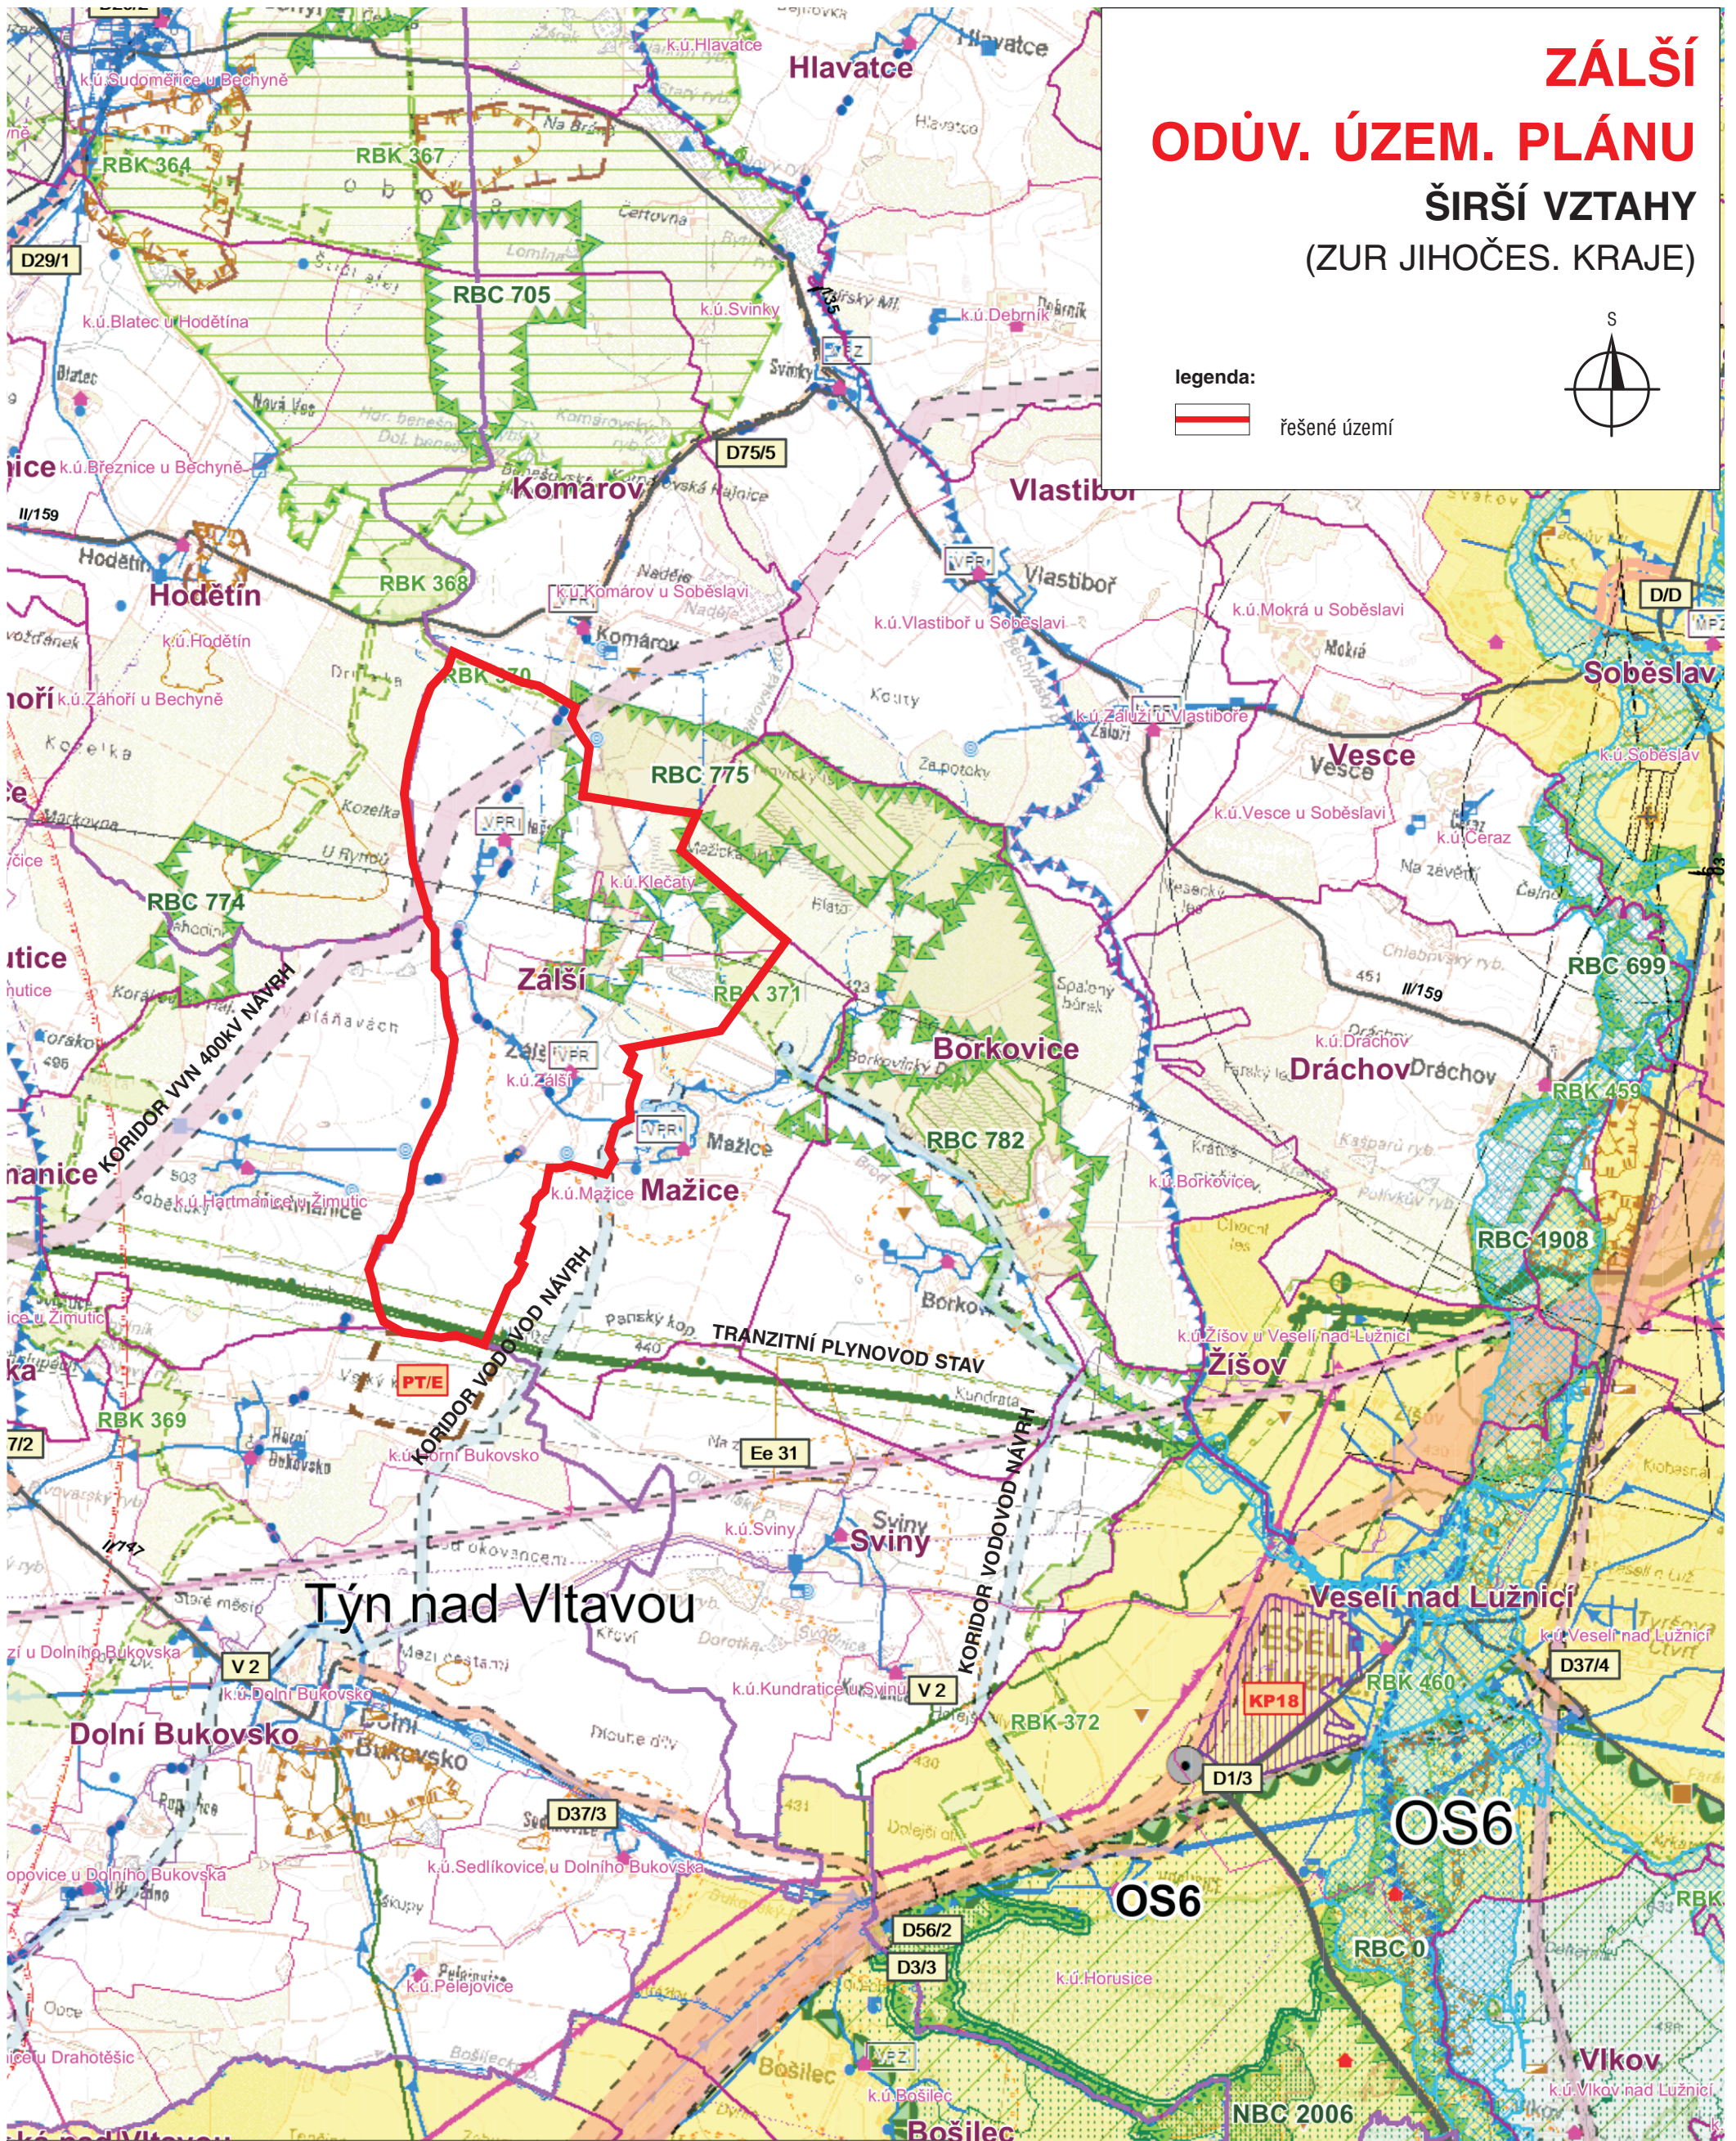

VYDÁVÁ ZASTUPITELSTVO OBCE ZÁLSÍ Č.J. (USNESENÍ):	OBEC ZÁLSÍ:	POŘIZOVATEL: ing. Hana Roudnická
DATUM VYDÁNÍ:		
DATUM VYVĚŠENÍ:		
DATUM NABYTÍ ÚČINNOSTI:		



**VLADIMÍR DĚRDA**  
ARCHITEKTONICKÁ KANCELÁŘ

Údraz 10, 397 01 Písek  
tel.: 602 18 18 20

**ODŮVODNĚNÍ ÚZEMNÍHO PLÁNU ZÁLSÍ  
ŠIRŠÍ VZTAHY**

Vypracovali: ing. arch. V. Děrda • V. Pětrůžalková

Datum: 12/2012