




Září 1

Září 1

ODF14 WDS 302

Bod napojení
 Nový nadzemní rozvaděč SDF/DP
 Výkop nová kyteta
 Výkop v metalické trase
 Stávající trasa HDPE
 Body k připojení

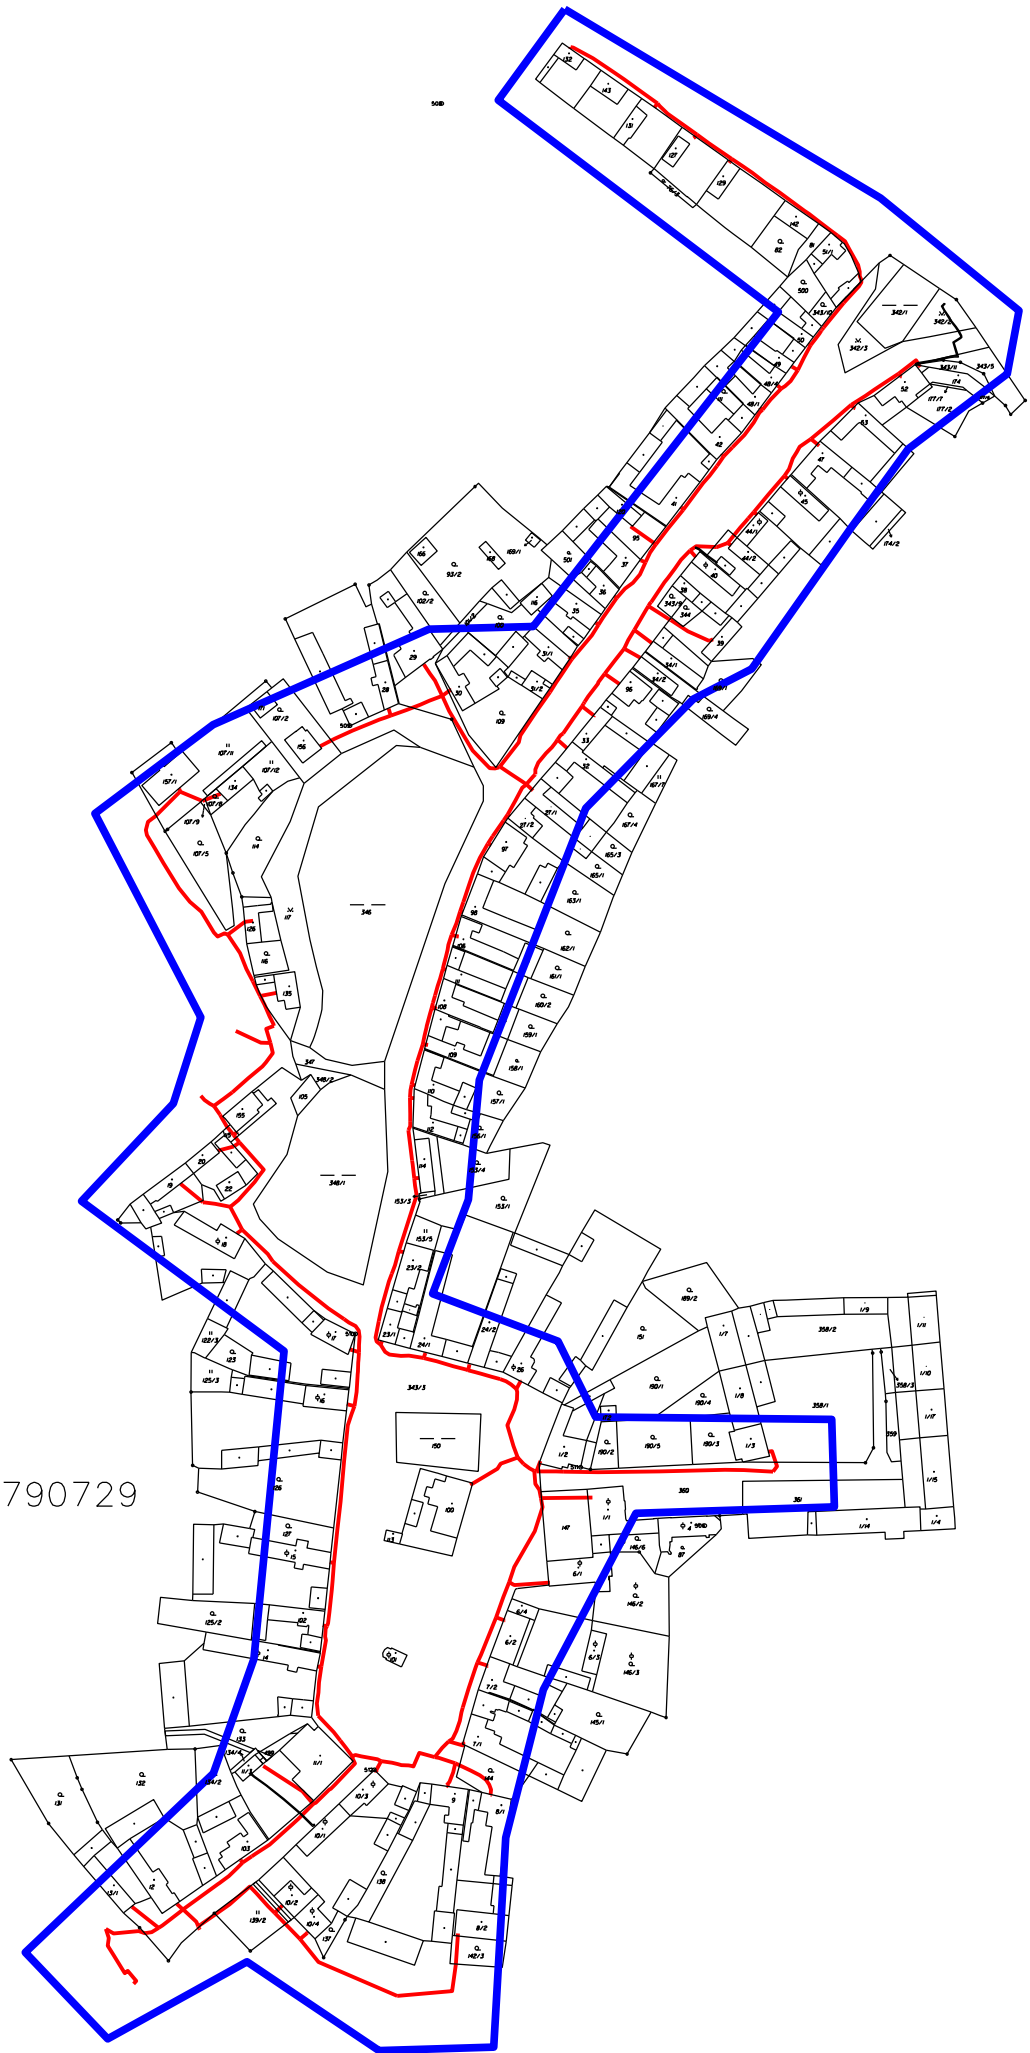

Záší 790729

